


LEGENDA

-  Idrante a muro UNI 45
-  Estintore portatile A-B-C
-  Cassetta di medicazione
-  Defibrillatore

VOI SIETE QUI

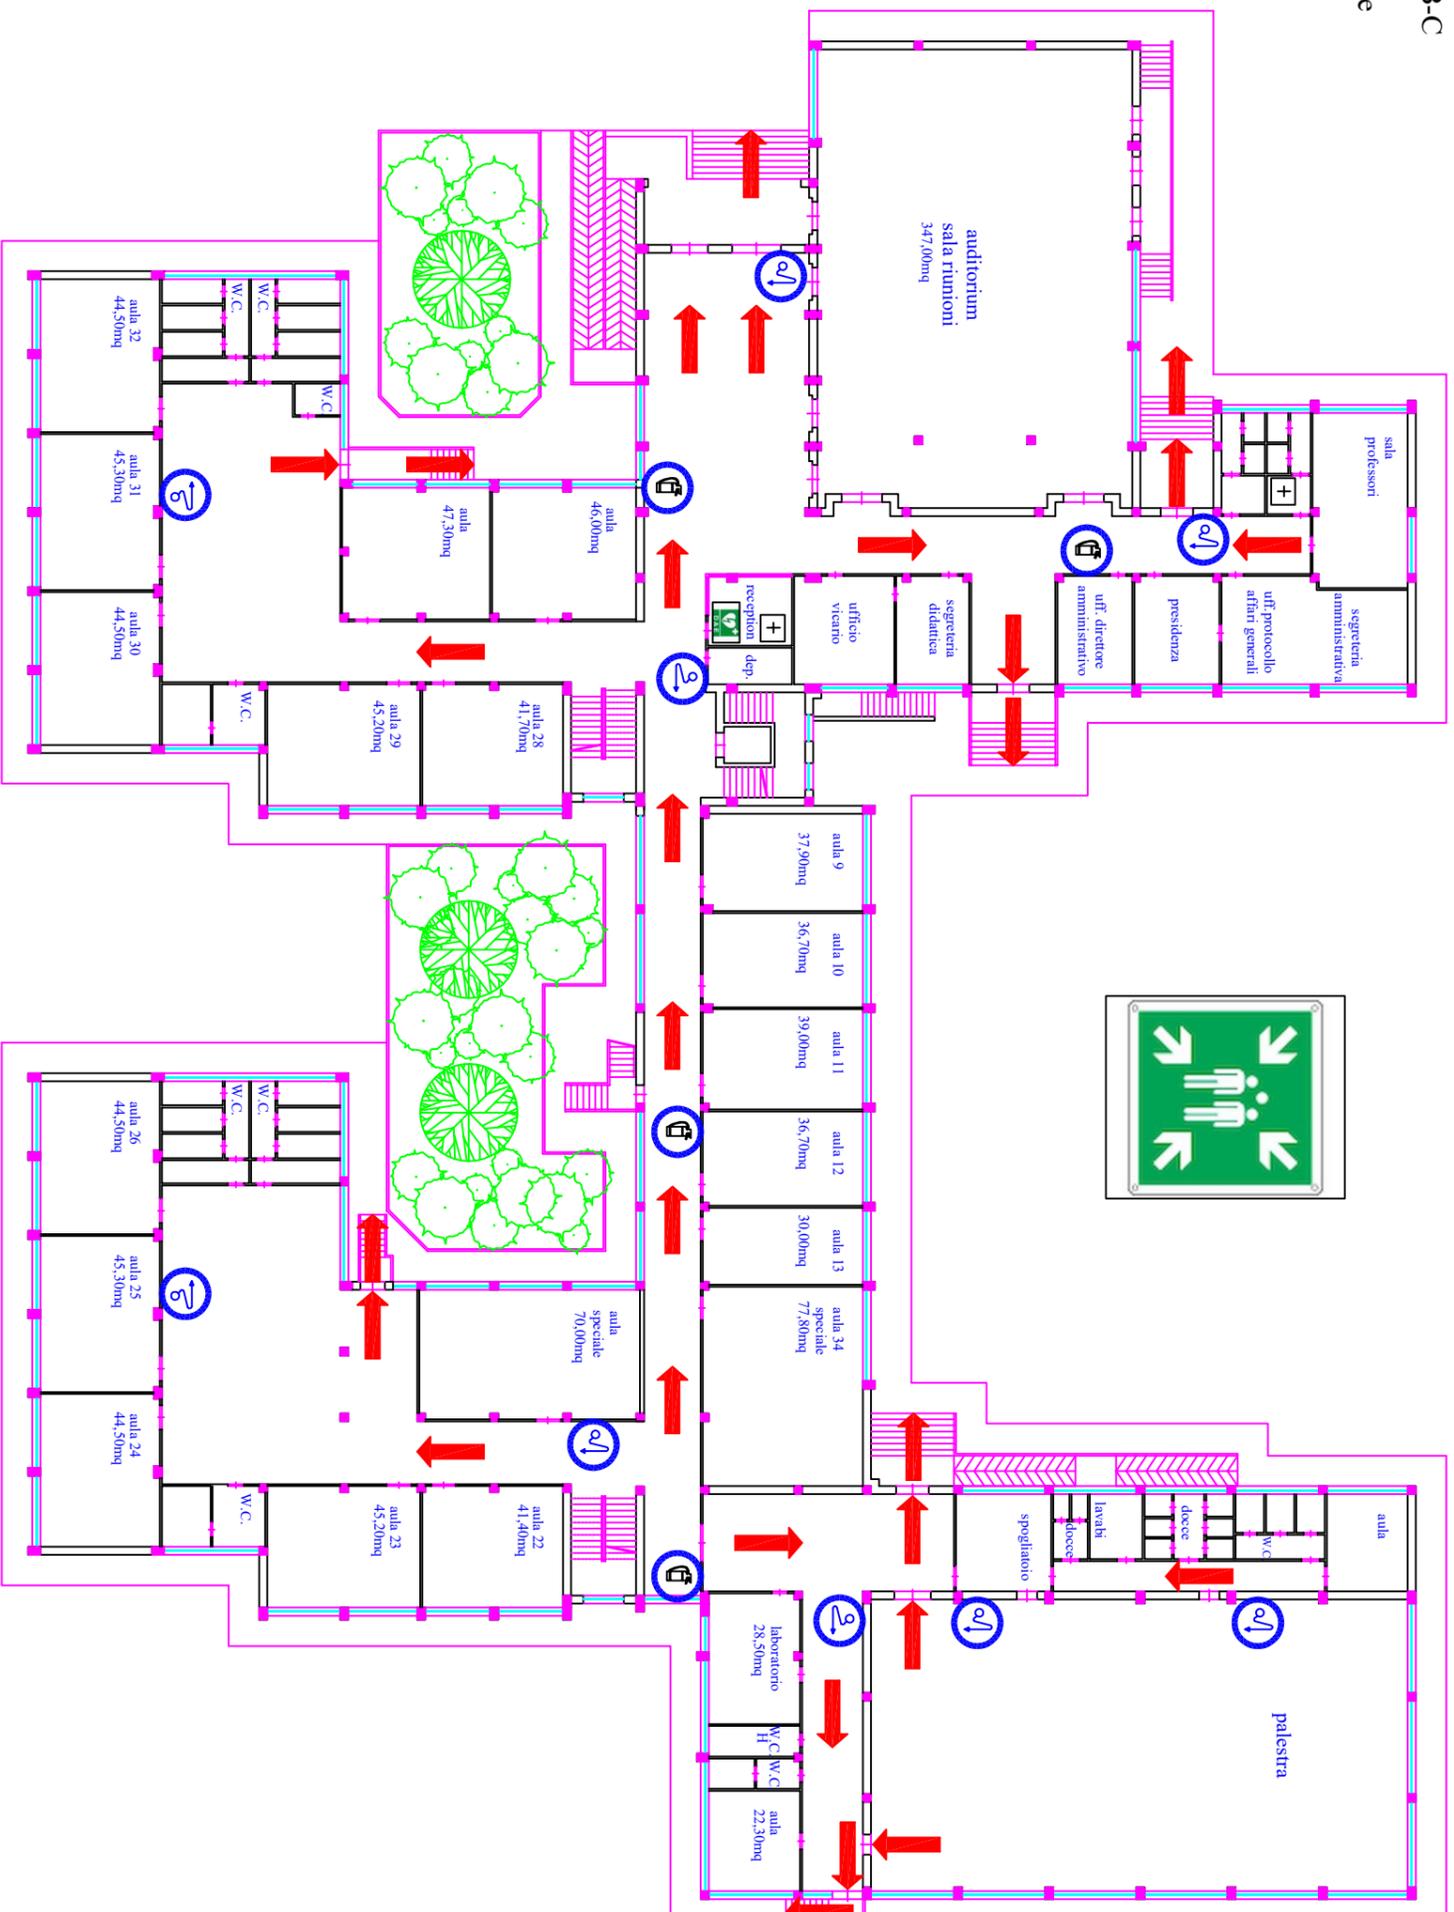

PERCORSI DI EVACUAZIONE - piano rialzato